


MIEJSCOWY PLAN ZAGOSPODAROWANIA PRZESTRZENNEGO
DLA TERENU POŁOŻONEGO W SOŁECTWIE STRYŻÓWICIE

RYСУNEK PLANU

Załącznik Nr 1
do Uchwały Nr XLVII/371/2010
Rady Gminy Psary
z dnia 29 września 2010 r.

skala 1 : 2000

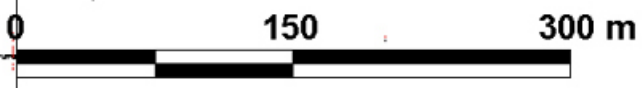

USTALENIA RYSUNKU PLANU

- GRANICA OBSZARU OBJĘTEGO MIEJSCOWYM PLANEM
- LINIE ROZGRANICZAJĄCE TERENY O RÓŻNYM PRZEZNACZENIU LUB RÓŻNYCH ZASADACH ZAGOSPODAROWANIA
- OBOWIĄZUJĄCE LINIE ZABUDOWY DLA PIERWSZEJ LINII ZABUDOWY
- NIEPRZEKRACZALNE LINIE ZABUDOWY
- TERENY ZABUDOWY MIESZKANIOWEJ
- TERENY ZABUDOWY MIESZKANIOWEJ JEDNORODZINNEJ
- TERENY ZABUDOWY USŁUGOWEJ
- TERENY ZABUDOWY USŁUGOWEJ
- TERENY ZABUDOWY USŁUG OŚWIATY
- TERENY USŁUG SPORTU I REKREACJI
- TERENY ZABUDOWY USŁUG KULTURY RELIGIJNEGO
- TERENY ZABUDOWY USŁUG ZDROWIA I OPIEKI SPOŁECZNEJ
- TERENY UŻYTKOWANE ROLNICZO
- TERENY GRUNTÓW ROLNYCH
- TERENY GRUNTÓW ROLNYCH - ŁĄKI I PASTWISKA
- TERENY GRUNTÓW ROLNYCH PRZEZNACZONE DO ZALESIENIA
- TERENY OBSŁUGI PRODUKCJI ROLNICZEJ
- TERENY ZABUDOWY TECHNICZNO - PRODUKCYJNEJ
- TERENY ZABUDOWY PRODUKCYJNEJ I USŁUGOWEJ

- TERENY ZIELNI I WÓD
- TEREN CMENTARZA
- TERENY ZIELNI PRZYDOMOWEJ - SĄDY I OGRODY
- TERENY ZIELNI NIURZĄDZONEJ
- TERENY LASÓW
- TERENY WÓD POWIERZCHNIOWYCH

- TERENY KOMUNIKACJI
- TERENY DRÓG PUBLICZNYCH
- KDG - GŁÓWNA
- KDZ - ZBIORCZA
- KDL - LOKALNA
- KDD - DOJAZDOWA
- TERENY DRÓG WEWNĘTRZNYCH

- INNE USTALENIA PLANU
- OBIEKTY (FIGURY) WPISANE DO REJESTRU ZABYTKÓW
- BUDYNKI ZABYTKOWE
- KAPLICZKI I KRZYŻE PRZYDROŻNE
- OBIEKTY OCHRONA USTALENIAMI PLANU
- STANOWISKA ARCHEOLOGICZNE - ZNANE Z DOKUMENTÓW
- ŚLADY OSADNICZE
- STREFY SANITARNE
- OD TERENU CMENTARZA
- GRANICA TERENÓW REKREACYJNO - WYPOCZYNKOWYCH ORAZ TERENÓW SŁUŻĄCYCH ORGANIZACJI IMPRZ MASOWYCH

- OZNACZENIA DODATKOWE - INFORMACYJNE
- GRANICA ADMINISTRACYJNA GMINY PSARY
- HYDROIZOBATY
- GRANICA GZWP NR 454 - T4 OKŁUSZ - ZAWIERCIE
- LINIE ELEKTROENERGETYCZNE ŚREDNICH NAPIĘC Z STREFĄ TECHNICZNĄ
- LINIE KABLOWE ŚREDNICH NAPIĘC
- STACJE TRANSFORMATOROWE
- SIĘĆ WODOCIĄGOWA
- SIĘĆ WODOCIĄGOWA PLANOWANA
- SIĘĆ KANALIZACJI SANITARNEJ PLANOWANA - KOLEKTORY GŁÓWNE
- SIĘĆ GAZOWA
- GRANICE WŁAŚNOŚCI WRĄZ Z NUMERAMI DZIAŁEK

STUDIUM UWARUNKOWAŃ I KIERUNKÓW
ZAGOSPODAROWANIA PRZESTRZENNEGO
GMINY PSARY
RYСУNEK NR 2 - KIERUNKI ZAGOSPODAROWANIA PRZESTRZENNEGO



WYRYS ZE STUDIUM UWARUNKOWAŃ I KIERUNKÓW ZAGOSPODAROWANIA PRZESTRZENNEGO

